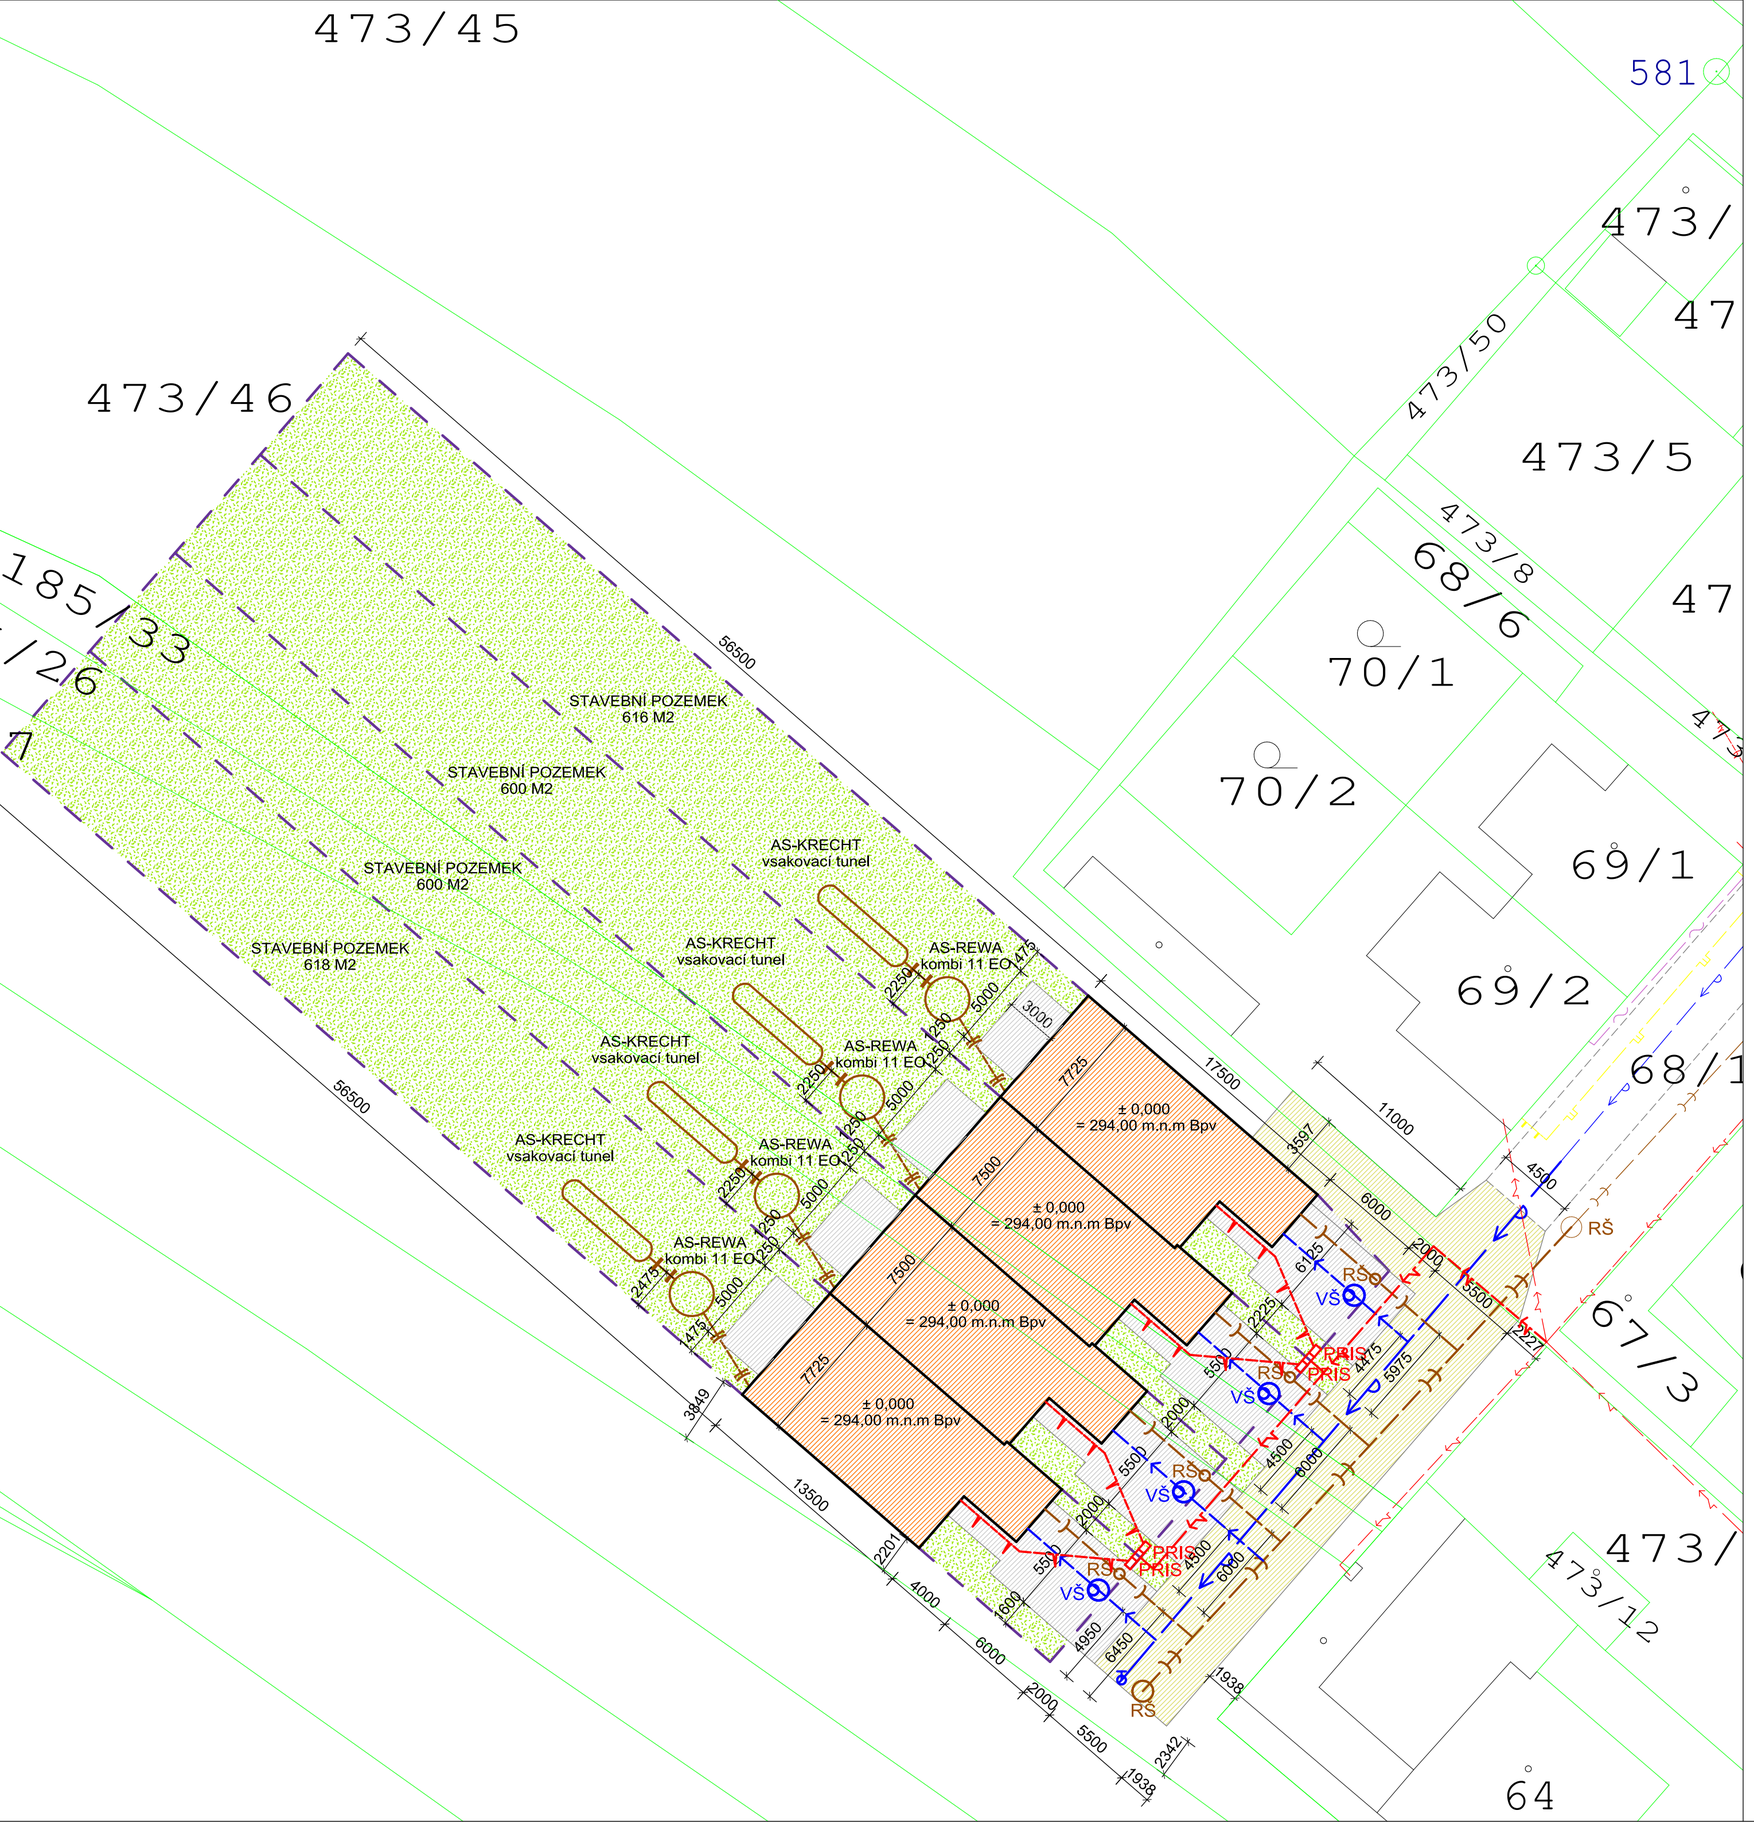


HRANICE PARCEL KN
NOVĚ NAVRŽENÉ HRANICE PARCEL
HRANICE ZÁJMOVÉHO ÚZEMÍ VÝSTAVBY

INŽENÝRSKÉ SÍTĚ

- STÁVAJÍCÍ VEŘEJNÉ VEDENÍ NN
- NOVĚ NAVRŽENÉ VEŘEJNÉ VEDENÍ NN
- PŘÍPOJKA NN
- STÁVAJÍCÍ VEŘEJNÁ SPLAŠKOVÁ KANALIZACE
- NOVĚ NAVRŽENÁ VEŘEJNÁ SPLAŠKOVÁ KANALIZACE
- VEDENÍ CETIN
- NOVÁ PŘÍPOJKA SPLAŠKOVÉ KANALIZACE, PVC DN 150
- VEDENÍ DEŠŤOVÉ KANALIZACE DO RETENČNÍ NÁDRŽE, PVC
- STÁVAJÍCÍ VEŘEJNÝ VODOVODNÍ ŘÁD
- NOVĚ NAVRŽENÝ VEŘEJNÝ VODOVODNÍ ŘÁD
- NOVÁ PŘÍPOJKA VODY
  VEŘEJNÁ ČÁST - PE DN 32
  SOUKROMÁ ČÁST - PE DN 32
- STÁVAJÍCÍ VEŘEJNÉ ROZVODY PLYNU


PRODLOUŽENÍ VODOVODNÍHO ŘADU
- DN 80, PE100 SDR 17Ø90x5,4mm, DL. 39,0m

PRODLOUŽENÍ SPLAŠKOVÉ KANALIZACE
- DN 250 PP. DL. 36,5m

LEGENDA PLOCH

- KOMUNIKACE - ZÁMKOVÁ DLAŽBA
- PŘÍJEZDOVÁ CESTAK RD, ZPEVNĚNÉ PLOCHY - ZÁMKOVÁ DLAŽBA
- STAVBA ŘADOVÝCH DOMŮ
- ZELEŇ

POZNÁMKA:
- STÁVAJÍCÍ INŽENÝRSKÉ SÍTĚ JSOU ZNÁZORNĚNY POUZE INFORMATIVNĚ
- PŘED ZAHÁJENÍM VÝKOPOVÝCH PRACÍ BUDOU VYTÝČENY VEŠKERÉ PODZEMNÍ SÍTĚ!!!
- VEŠKERÉ ZAŘÍZENÍ STAVENIŠTĚ (HSV+PSV), VČETNĚ SKLÁDEK MATERIÁLU A DEPONIE ORNICE I VYTĚŽENÉ ZEMINY, BUDE UMÍSTĚNO VÝHRADNĚ NA POZEMCÍCH INVESTORA
- PŘI SOUBĚHU A KŘÍŽENÍ SÍTÍ BUDOU DODRŽENY ODSTUPOVÉ VZDÁLENOSTI JEDNOTLIVÝCH VEDENÍ DLE ČSN 73 6005
- PO HRANICI NOVĚ NAVRŽENÝCH PARCEL RODINNÝCH DOMŮ JE NAVRŽENO NOVÉ OPLOCENÍ - OCEL. SLOUPKY DO BETONOVÝCH PATEK, OCEL. PLETIVO, ÚPRAVA PVC

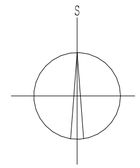

VYPRACOVAL:	HL. PROJEKTANT:	ZODP. PROJEKTANT:	
Ing. Komenda Roman	Ing. Antonín Chlupáč	Ing. Antonín Chlupáč	
MÍSTO: p.č. 68/1, 473/46, k.ú. Padochov a p.č. 2165/26, 2165/27, 2165/33, k.ú. Oslavany			
INVESTOR: POZEMO s.r.o., Pražákova 1008/69, Štýřice, 63900 Brno, IČ 22512926			
AKCE: Novostavba řadových domů, Oslavany, Padochov		DATUM:	03/2026
		STUPEŇ:	DSP
		MĚŘÍTKO:	1:250
OBSAH: Koordinační situační výkres		VÝKRES Č.: C.3	PARÉ: