
PŮDORYS 1.NP

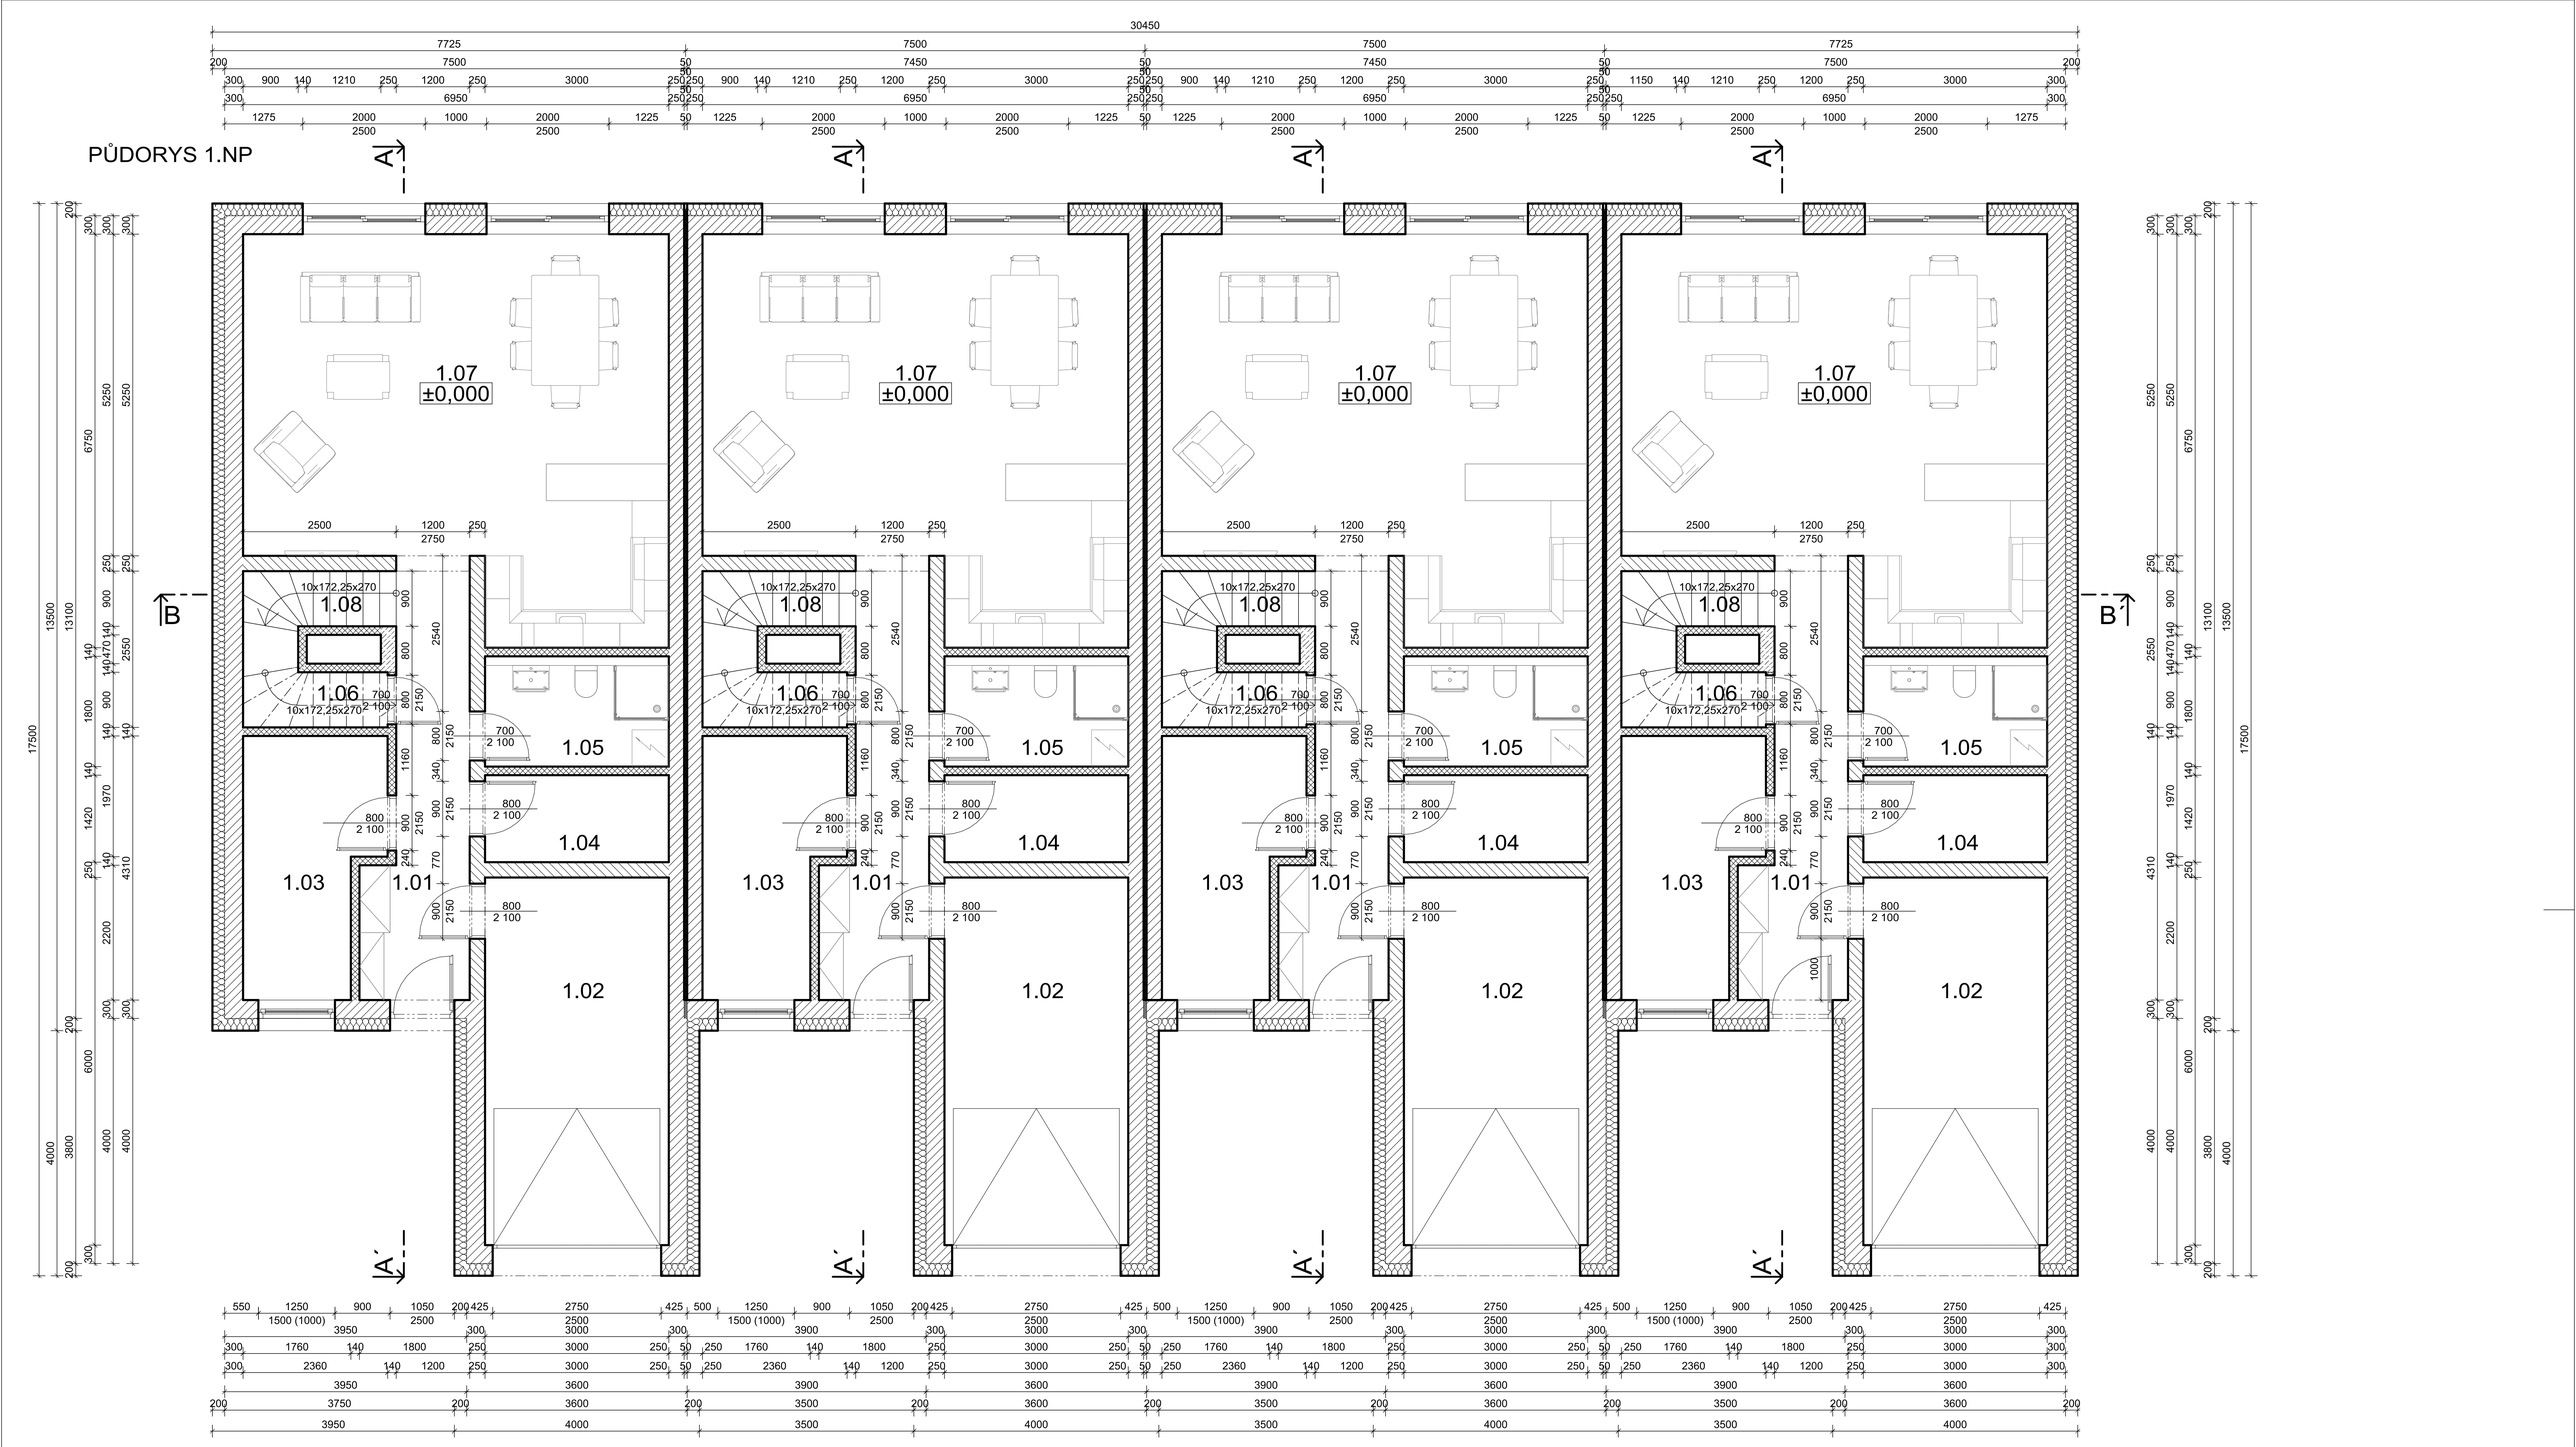

LEGENDA MÍSTNOSTÍ

OZN.	ÚČEL MÍSTNOSTI	PL. M2	ÚPRAVA PODLAHY	ÚPR. STĚN	POZN.
1.01	ZÁDVEŘÍ + CHODBA	9,70	KERAMICKÁ DLAŽBA	OMÍTKA HLADKÁ	SOKL V=100
1.02	GARÁŽ	18,00	KERAMICKÁ DLAŽBA	OMÍTKA HLADKÁ	SOKL V=100
1.03	PRACOVNA	8,75	VINYL	OMÍTKA HLADKÁ	
1.04	TECHNICKÁ MÍSTNOST	4,25	KERAMICKÁ DLAŽBA	OMÍTKA HLADKÁ	SOKL V=100
1.05	KOUPELNA	5,40	KERAMICKÁ DLAŽBA	KERAMICKÝ OBKLAD	OBKLAD V=2000
1.06	KOMORA	2,15	KERAMICKÁ DLAŽBA	OMÍTKA HLADKÁ	SOKL V=100
1.07	OBÝVACÍ POKOJ + KK	40,95	VINYL	OMÍTKA HLADKÁ	
1.08	SCHODIŠTĚ	5,15	VINYL	OMÍTKA HLADKÁ	

LEGENDA MATERIÁLŮ

- CIHELNÉ BLOKY HELUZ FAMILY 30, NA CELOPLOŠNÉ LEPIDLO
- CIHELNÉ BLOKY HELUZ BROUŠENÁ 25, NA CELOPLOŠNÉ LEPIDLO
- VNITŘNÍ PŘÍČKOVÉ ZDIVO HELUZ 14 BROUŠENÁ, NA LEPIDLO
- TEPELNÁ IZOLACE
- BETONOVÝ PILÍŘ, VYPLNĚNO BETONOVOU SMĚSÍ C 20/25

VYPRACOVAL: Ing. Komenda Roman	HL. PROJEKTANT: Ing. Antonín Chlupáč	ZODP. PROJEKTANT: Ing. Antonín Chlupáč	
MÍSTO: p.č. 6911, 4734/6, k.ú. Padochov a p.č. 2185/26, 2185/27, 2185/33, k.ú. Oslavany			
INVESTOR: POZEMO s.r.o., Pražákova 1008/69, Štýřice, 63900 Brno, IČ 22512926			
AKCE: Novostavba řadových domů, Oslavany, Padochov		DATUM:	03/2026
		STUPEŇ:	DSP
		MĚŘÍTKO:	1:50
OBSAH: Půdorys 1.NP		VÝKRES Č.: D.1.1.2.1.01	PARÉ: