
PŮDORYS 2.NP

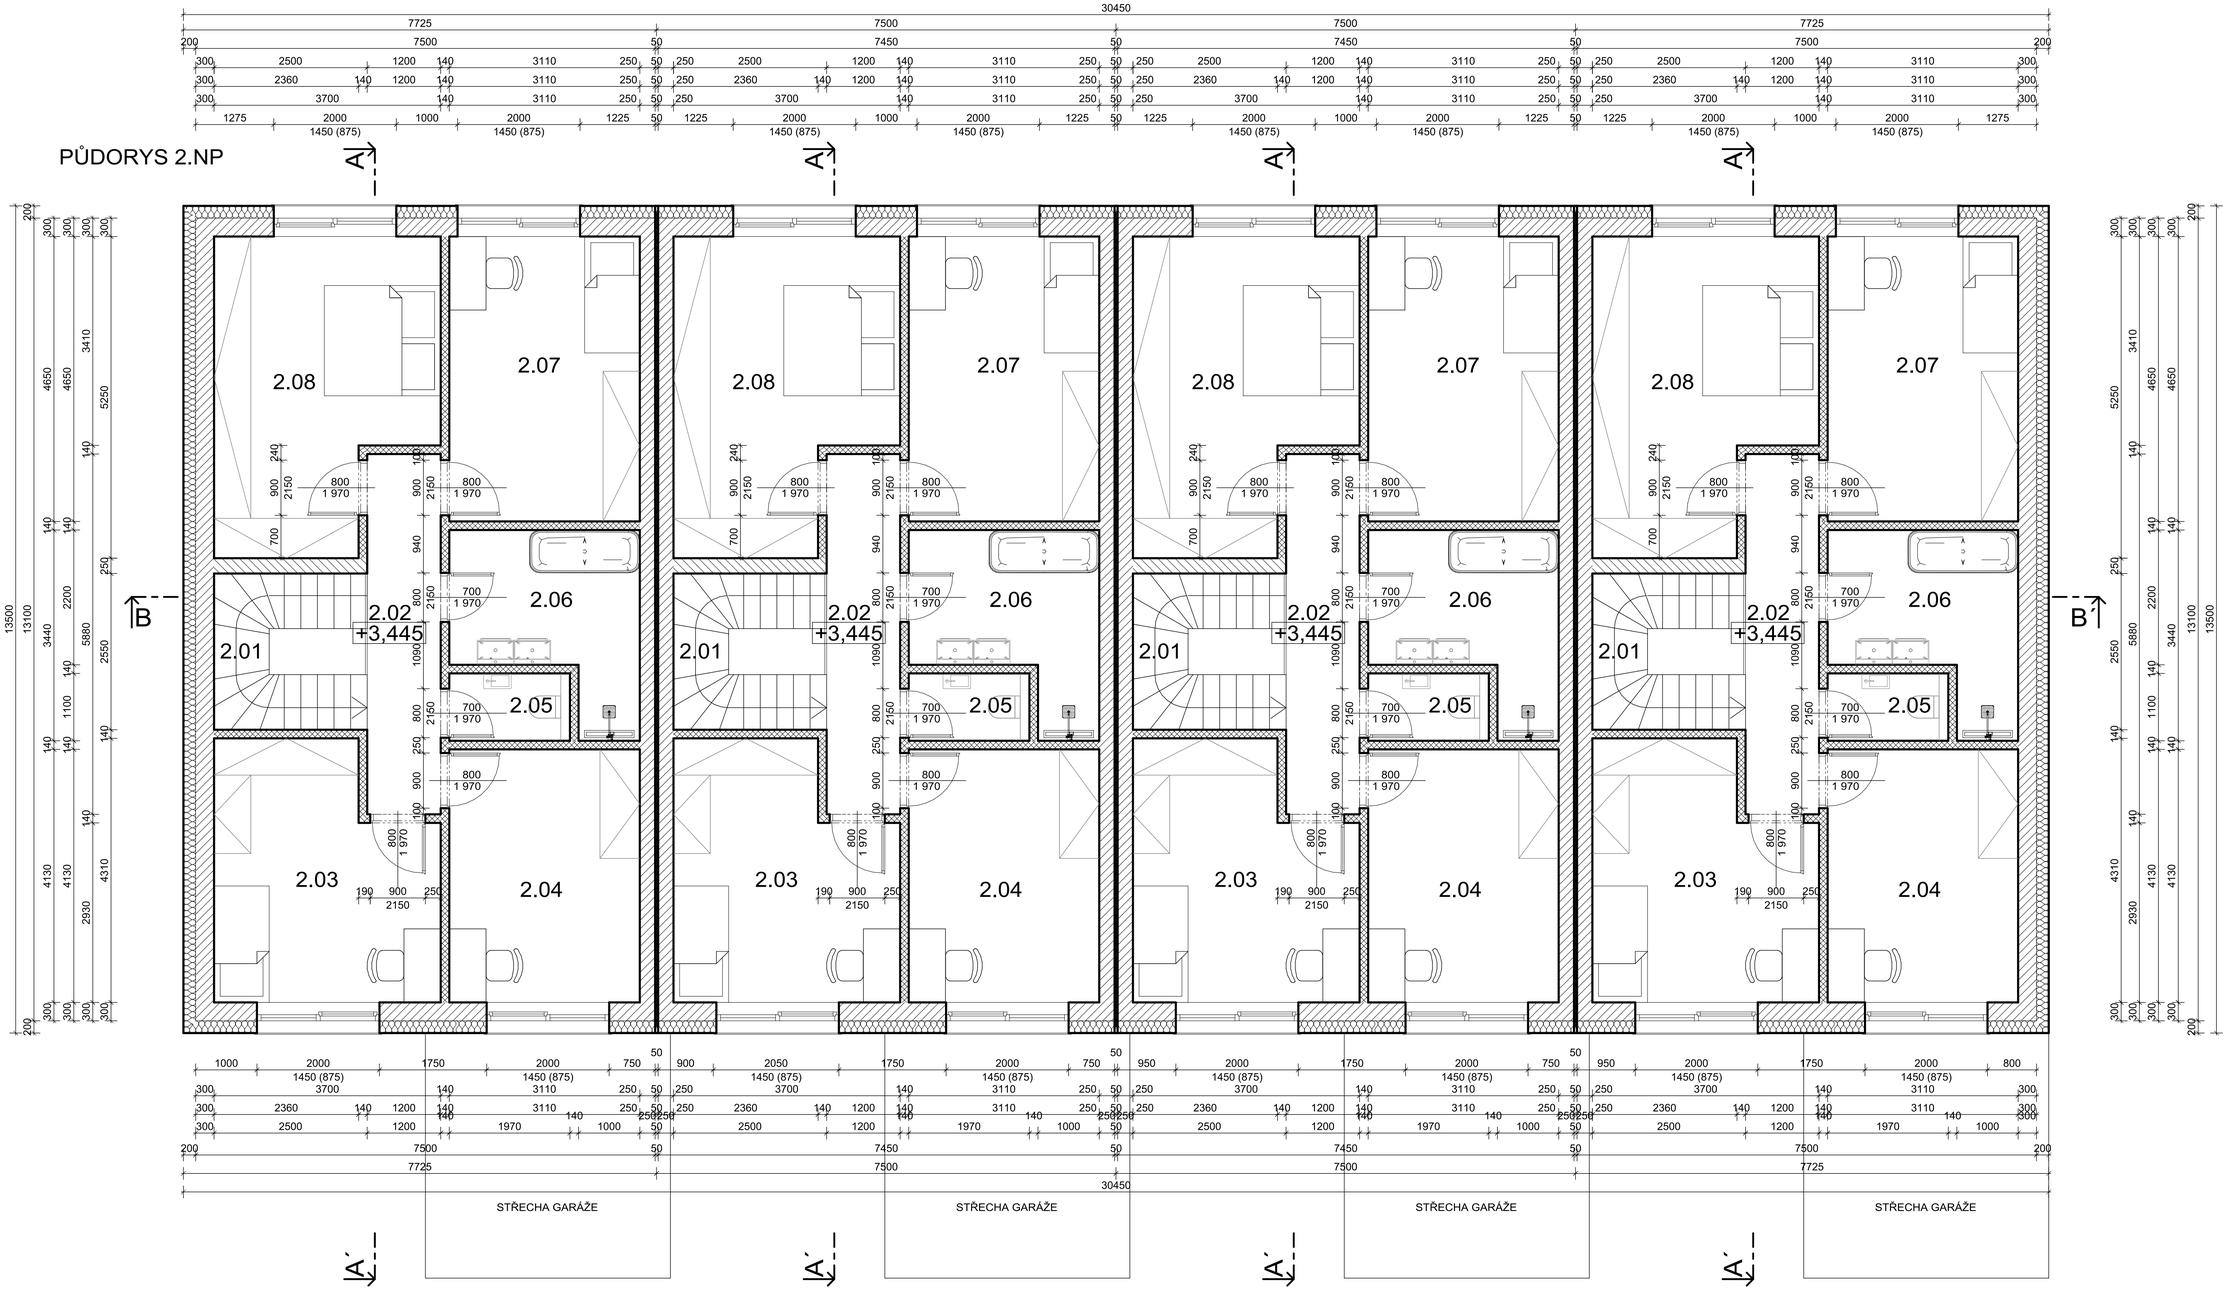

LEGENDA MÍSTNOSTÍ

OZN.	ÚČEL MÍSTNOSTI	PL. M2	ÚPRAVA PODLAHY	ÚPR. STĚN	POZN.
2.01	SCHODIŠTĚ	6,35	VINYL	OMÍTKA HLADKÁ	
2.02	CHODBA	7,05	VINYL	OMÍTKA HLADKÁ	
2.03	POKOJ	14,10	VINYL	OMÍTKA HLADKÁ	
2.04	PRACOVNA	12,85	VINYL	OMÍTKA HLADKÁ	
2.05	WC	2,15	KERAMICKÁ DLAŽBA	KERAMICKÝ OBKLAD	OBKLAD V=2000
2.06	KOUPELNA	8,10	KERAMICKÁ DLAŽBA	KERAMICKÝ OBKLAD	OBKLAD V=2000
2.07	POKOJ	14,45	VINYL	OMÍTKA HLADKÁ	
2.08	LOŽNICE	16,95	VINYL	OMÍTKA HLADKÁ	

LEGENDA MATERIÁLŮ

- CIHELNÉ BLOKY HELUZ FAMILY 30, NA CELOPLOŠNÉ LEPIDLO
- CIHELNÉ BLOKY HELUZ BROUŠENÁ 25, NA CELOPLOŠNÉ LEPIDLO
- VNITŘNÍ PŘÍČKOVÉ ZDIVO HELUZ 14 BROUŠENÁ, NA LEPIDLO
- TEPELNÁ IZOLACE

VYPRACOVAL: Ing. Komenda Roman	HL. PROJEKTANT: Ing. Antonín Chlupáč	ZODP. PROJEKTANT: Ing. Antonín Chlupáč	
MÍSTO: p.č. 6811, 4734/6, k.ú. Padochov a p.č. 2185/26, 2185/27, 2185/33, k.ú. Oslavany			
INVESTOR: POZEMO s.r.o., Pražákova 1008/69, Štýřice, 63900 Brno, IČ: 22512926			
AKCE: Novostavba řadových domů, Oslavany, Padochov		DATUM:	03/2026
		STUPEŇ:	DSP
		MĚŘÍTKO:	1:50
OBSAH: Půdorys 2.NP		VÝKRES Č.: D.1.1.2.1.02	PARÉ: